


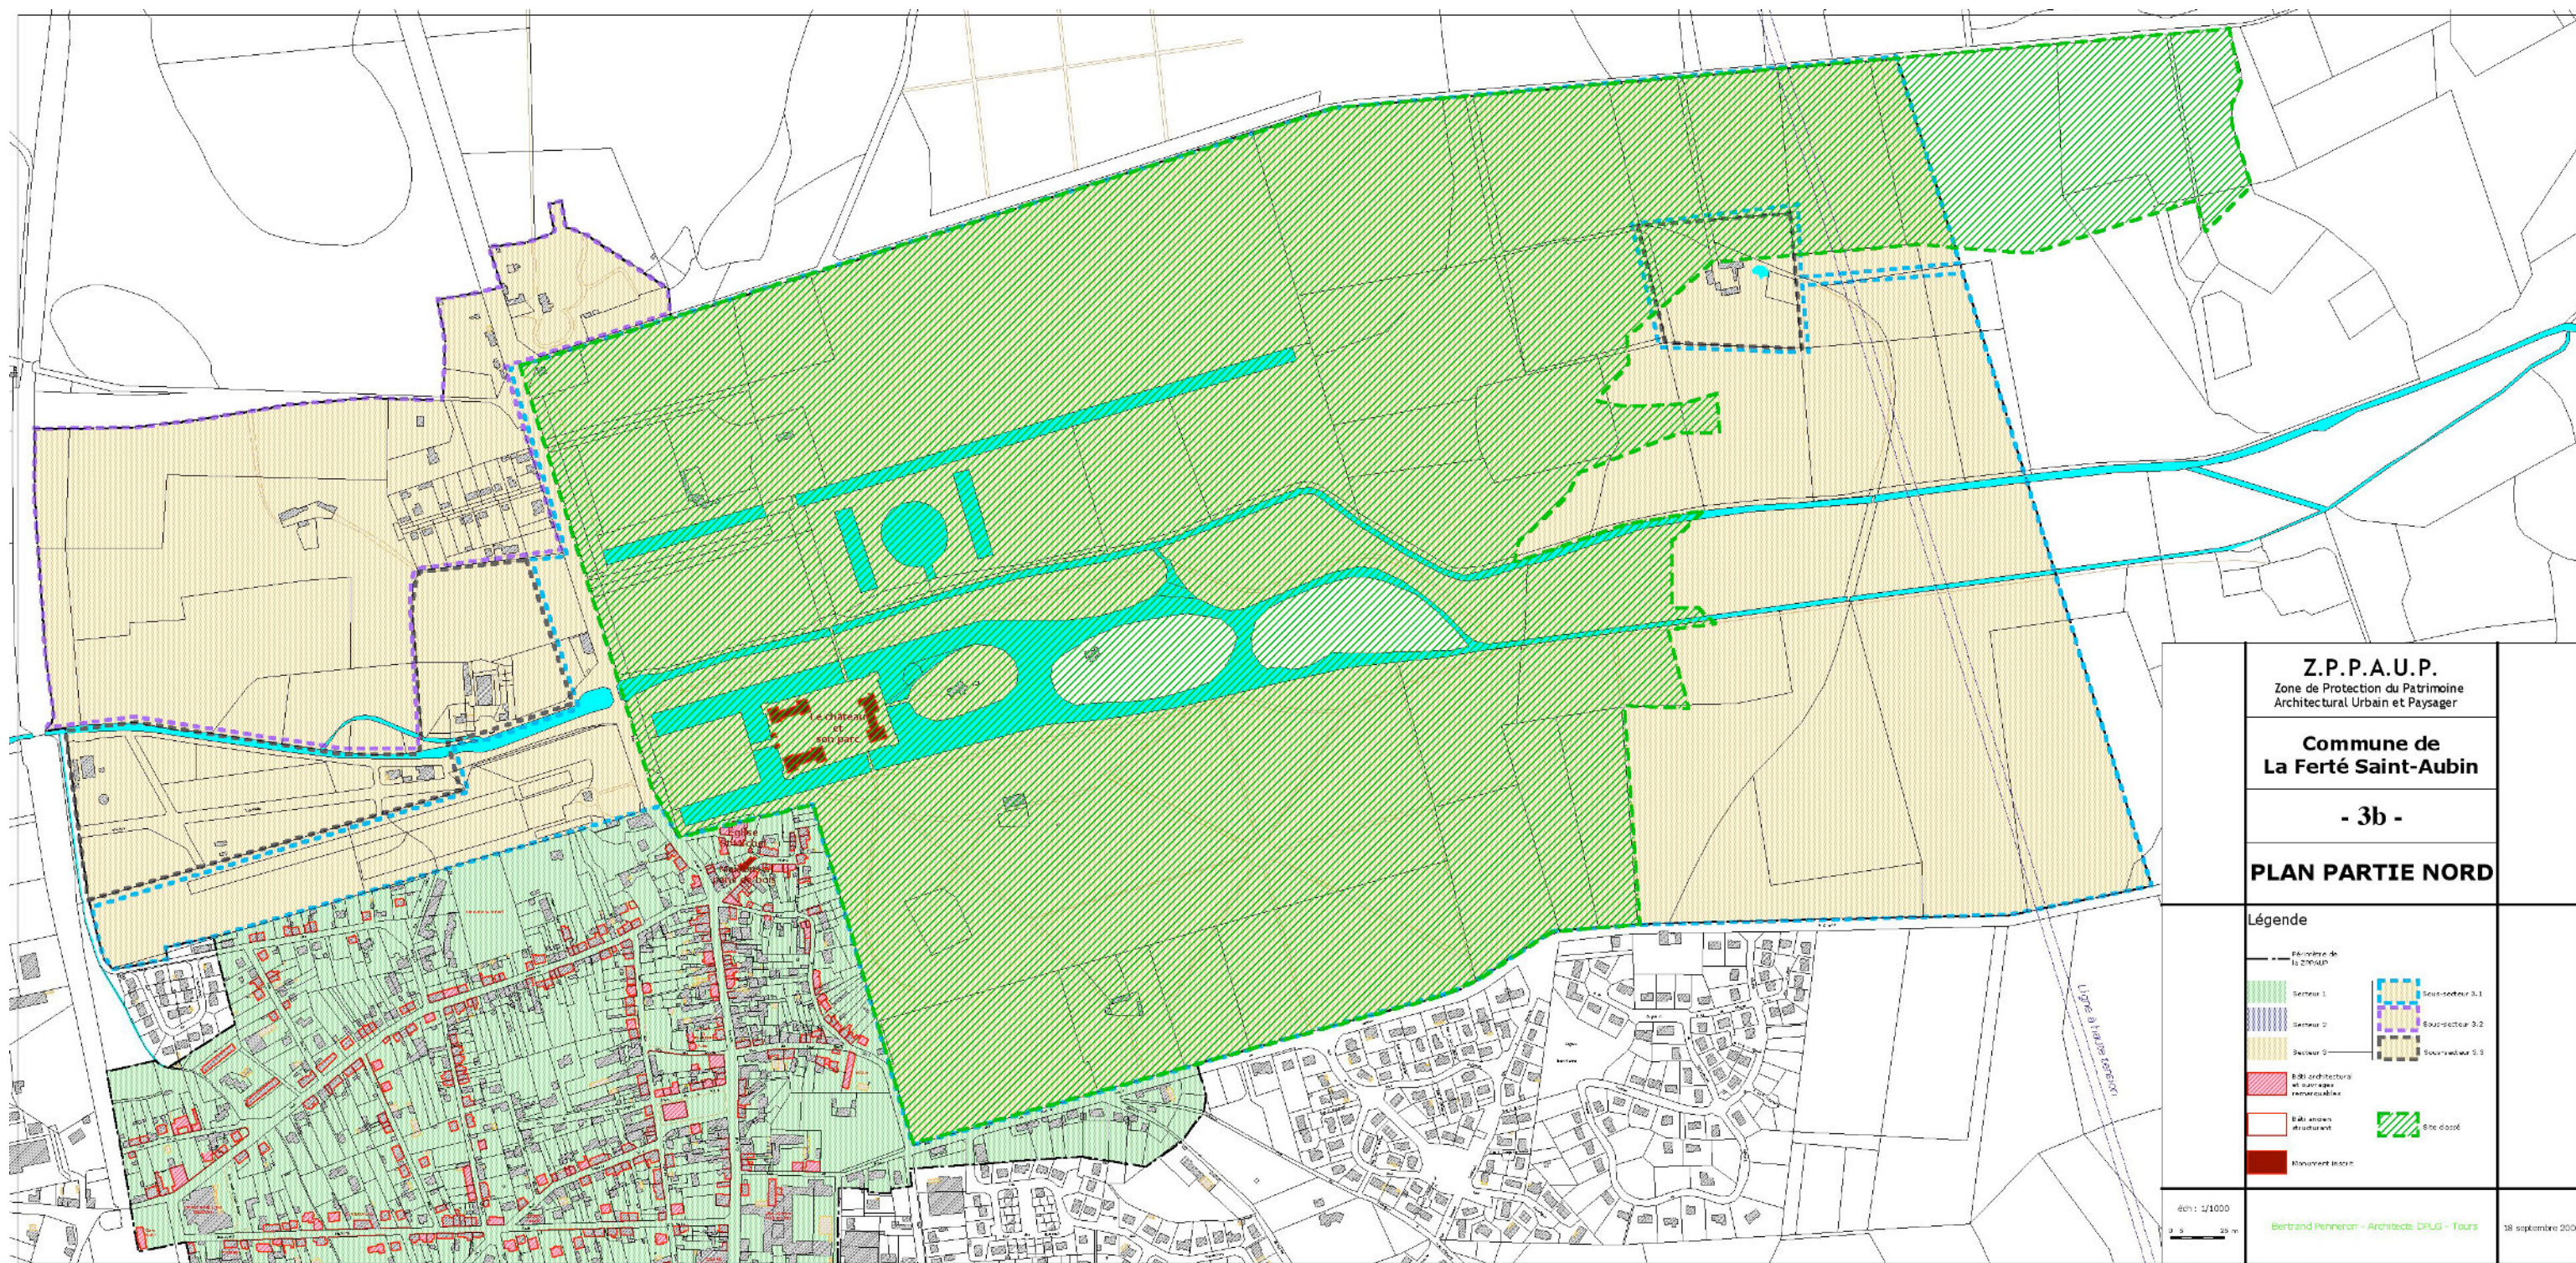

Z.P.P.A.U.P. Zone de Protection du Patrimoine Architectural Urbain et Paysager	
Commune de La Ferté Saint-Aubin	
- 3b -	
PLAN PARTIE NORD	
Légende	
Secteur 1	Sous-secteur 3.1
Secteur 2	Sous-secteur 3.2
Secteur 3	Sous-secteur 3.3
Bâtiments architecturaux remarquables	Site classé
Bâtiments structurant	
Monument inscrit	
éch: 1/1000	
Bertrand Penneron - Architecte DRUG - Tours	
18 septembre 2006	